



DETALIU ÎMPREJMUIRE

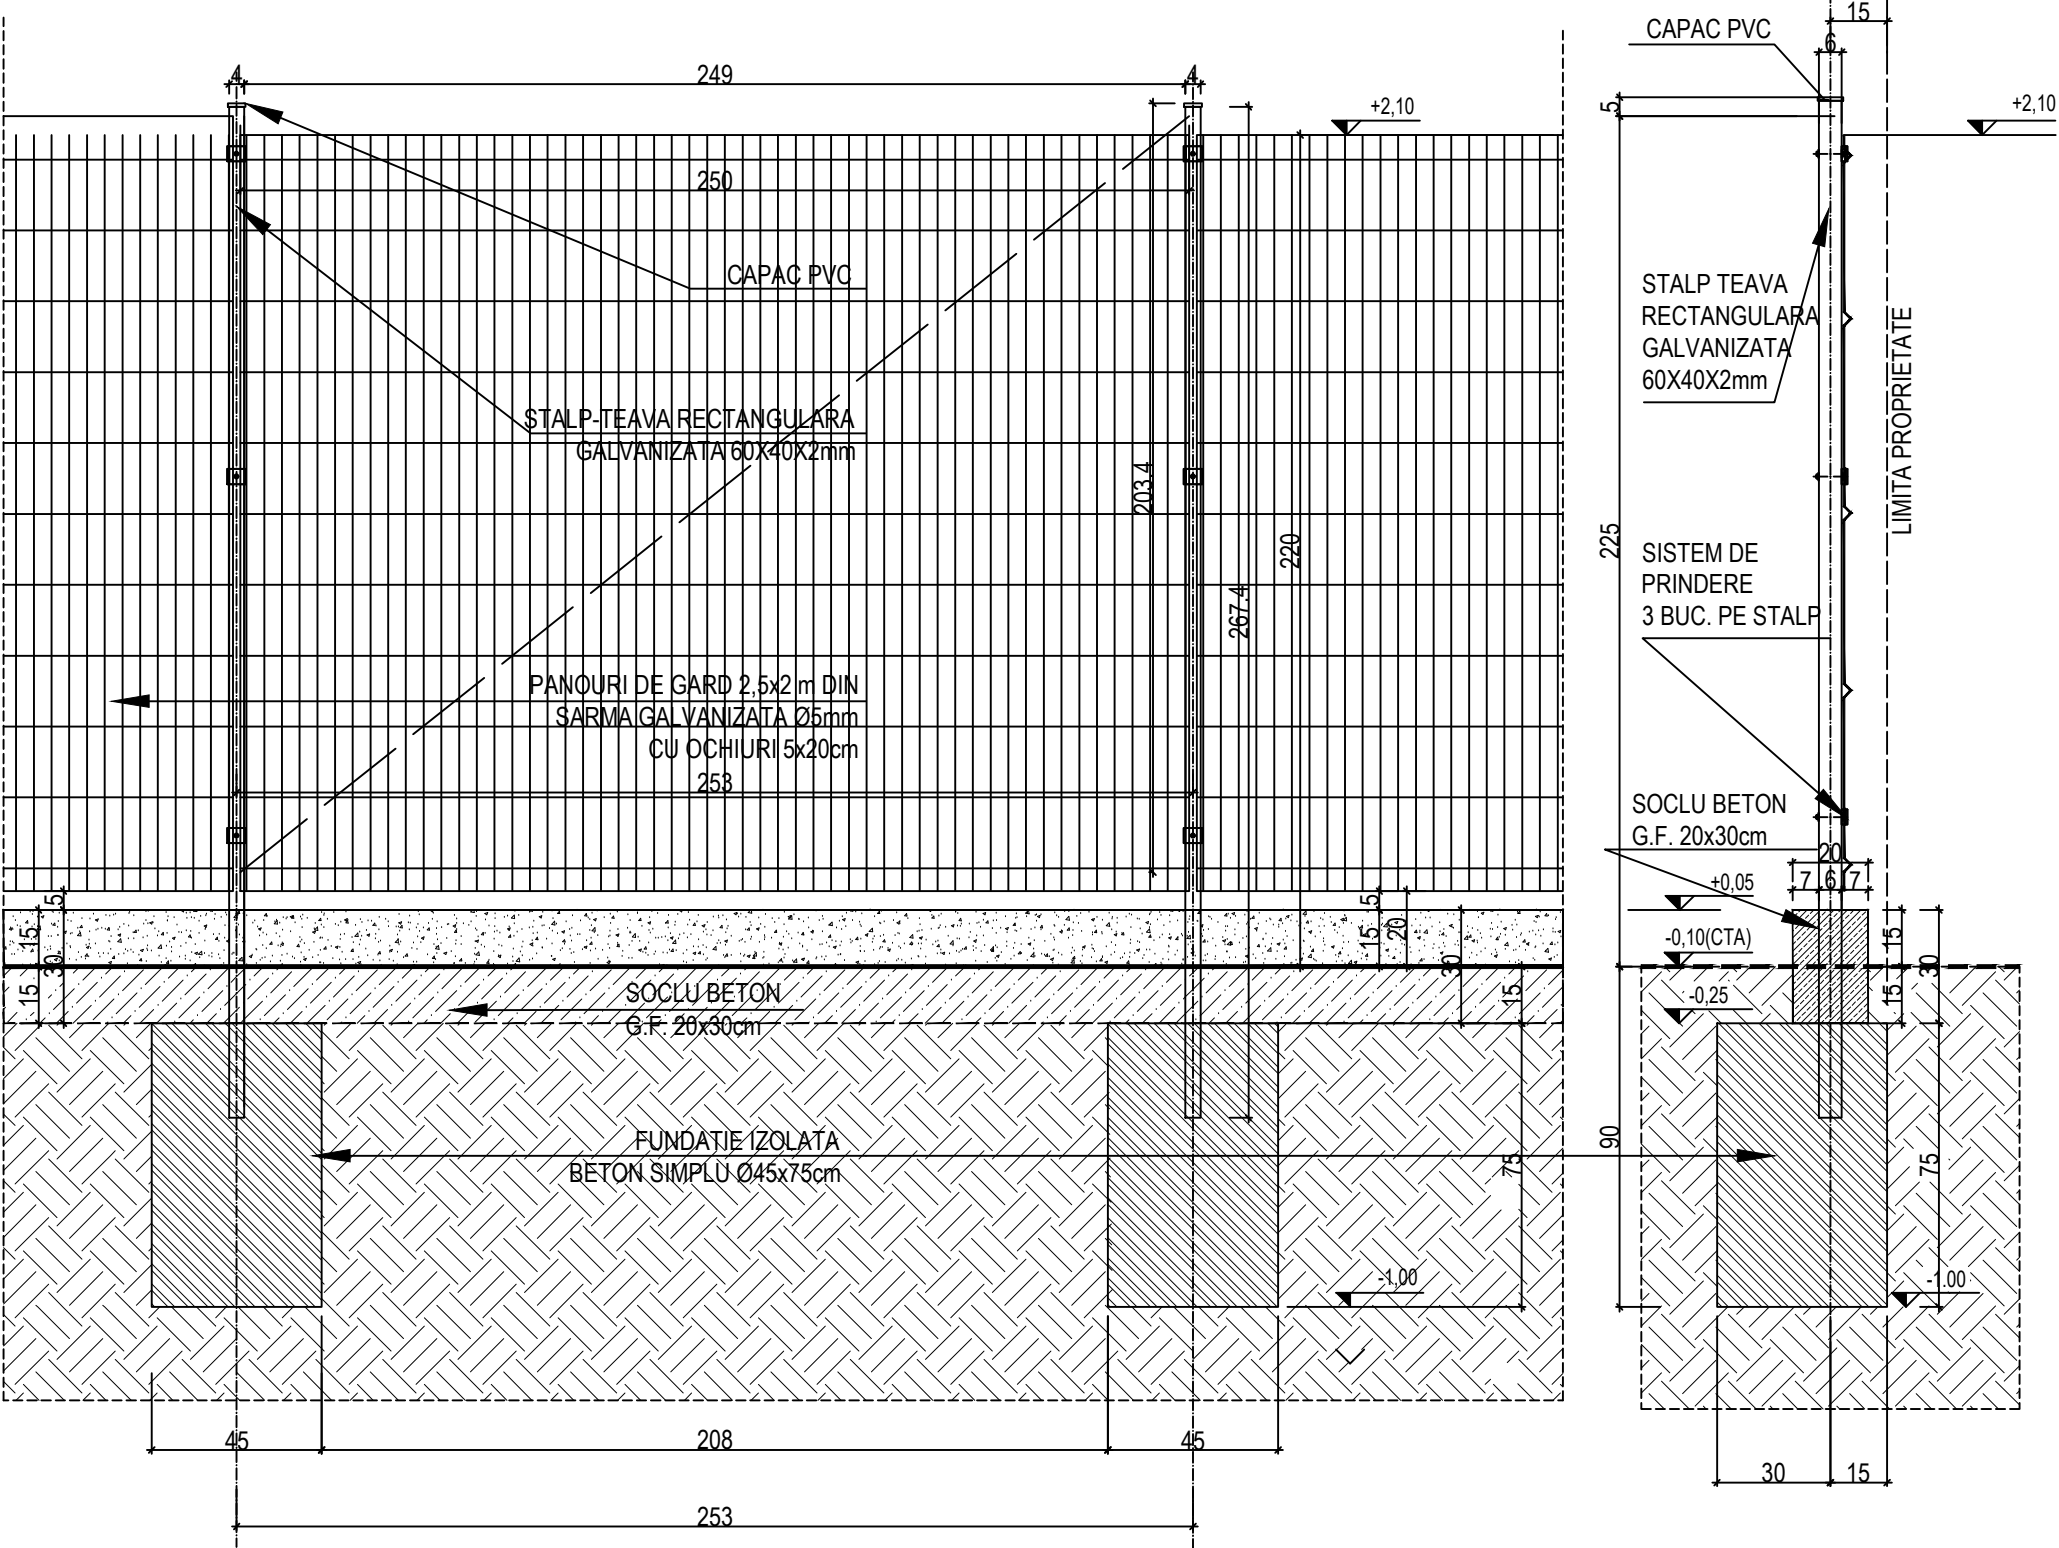

Lungime totala imprejmuire - 191,6 m
Panouri gard plasă bordurată - 77 buc./ 2,50 x 2,00 m (385 mp)
Stalpi țeavă rect. 60x40x2 mm - 78 buc./ L = 2,70 m (210,6 ml)
Capac PVC - 78 buc.

Fundații izolate 78 buc. Ø45 x 90 cm; 78 x 0,144 = 11,2 mc

| | | | | | |
|--|--|-----------|---|---|------------------------------|
| Prezenta planșă este proprietatea intelectuală a S.C. MULTINVEST S.R.L.Reproducerea totală sau parțială fără acordul proiectantului este interzisă și se sancționează conform legii. | | | | | |
| 0 | | | | | |
| Revizie | Denumire | | | Aprobat | Data |
| Proiectant general / Proiectant de specialitate: | <div>SC MULTINVEST PROIECTARE SRL</div> <div>J26/417/2003-RO 15697900</div> <div>str.Gh.Doja nr.67, Tg-Mures-RO</div> <div>tel/fax;+40.265.217.822</div> <div>multinvest@multinvest.ro</div> | | <div></div> <div>MULTINVEST PROIECTARE</div> | Beneficiar: MINISTERUL MEDIULUI, APELOR ȘI PĂDURILUI, București, B-dul Libertății, nr.12, sector 5 telefon: 021.408.96.04, fax: 021.316.37.04 cod de înregistrare fiscală 16335444 | Nr. proiect: 4206/2022 |
| Funcție: | Nume și prenume | Semnătura | Scara: 1 : 20 | Denumire proiect: PROIECT TIP CONSTRUIRE CENTRU DE COLECTARE DEȘEURI PRIN APORT VOLUNTAR | Faza: P. Th. (Proiect - tip) |
| Șef proiect | arh. Tutor Daniel | | | | |
| Proiectat | arh. Tutor Daniel | | | | |
| Desenat | arh. Tutor Daniel | | Data: Aprilie 2022 | Denumire planșă: DETALIU ÎMPREJMUIRE | Nr. planșă: A02 |
| Verificat | | | | | |