


SECTIUNE VERTICALA Sc. 1:20

DETALIU POARTA ACCES AUTO Sc. 1:20

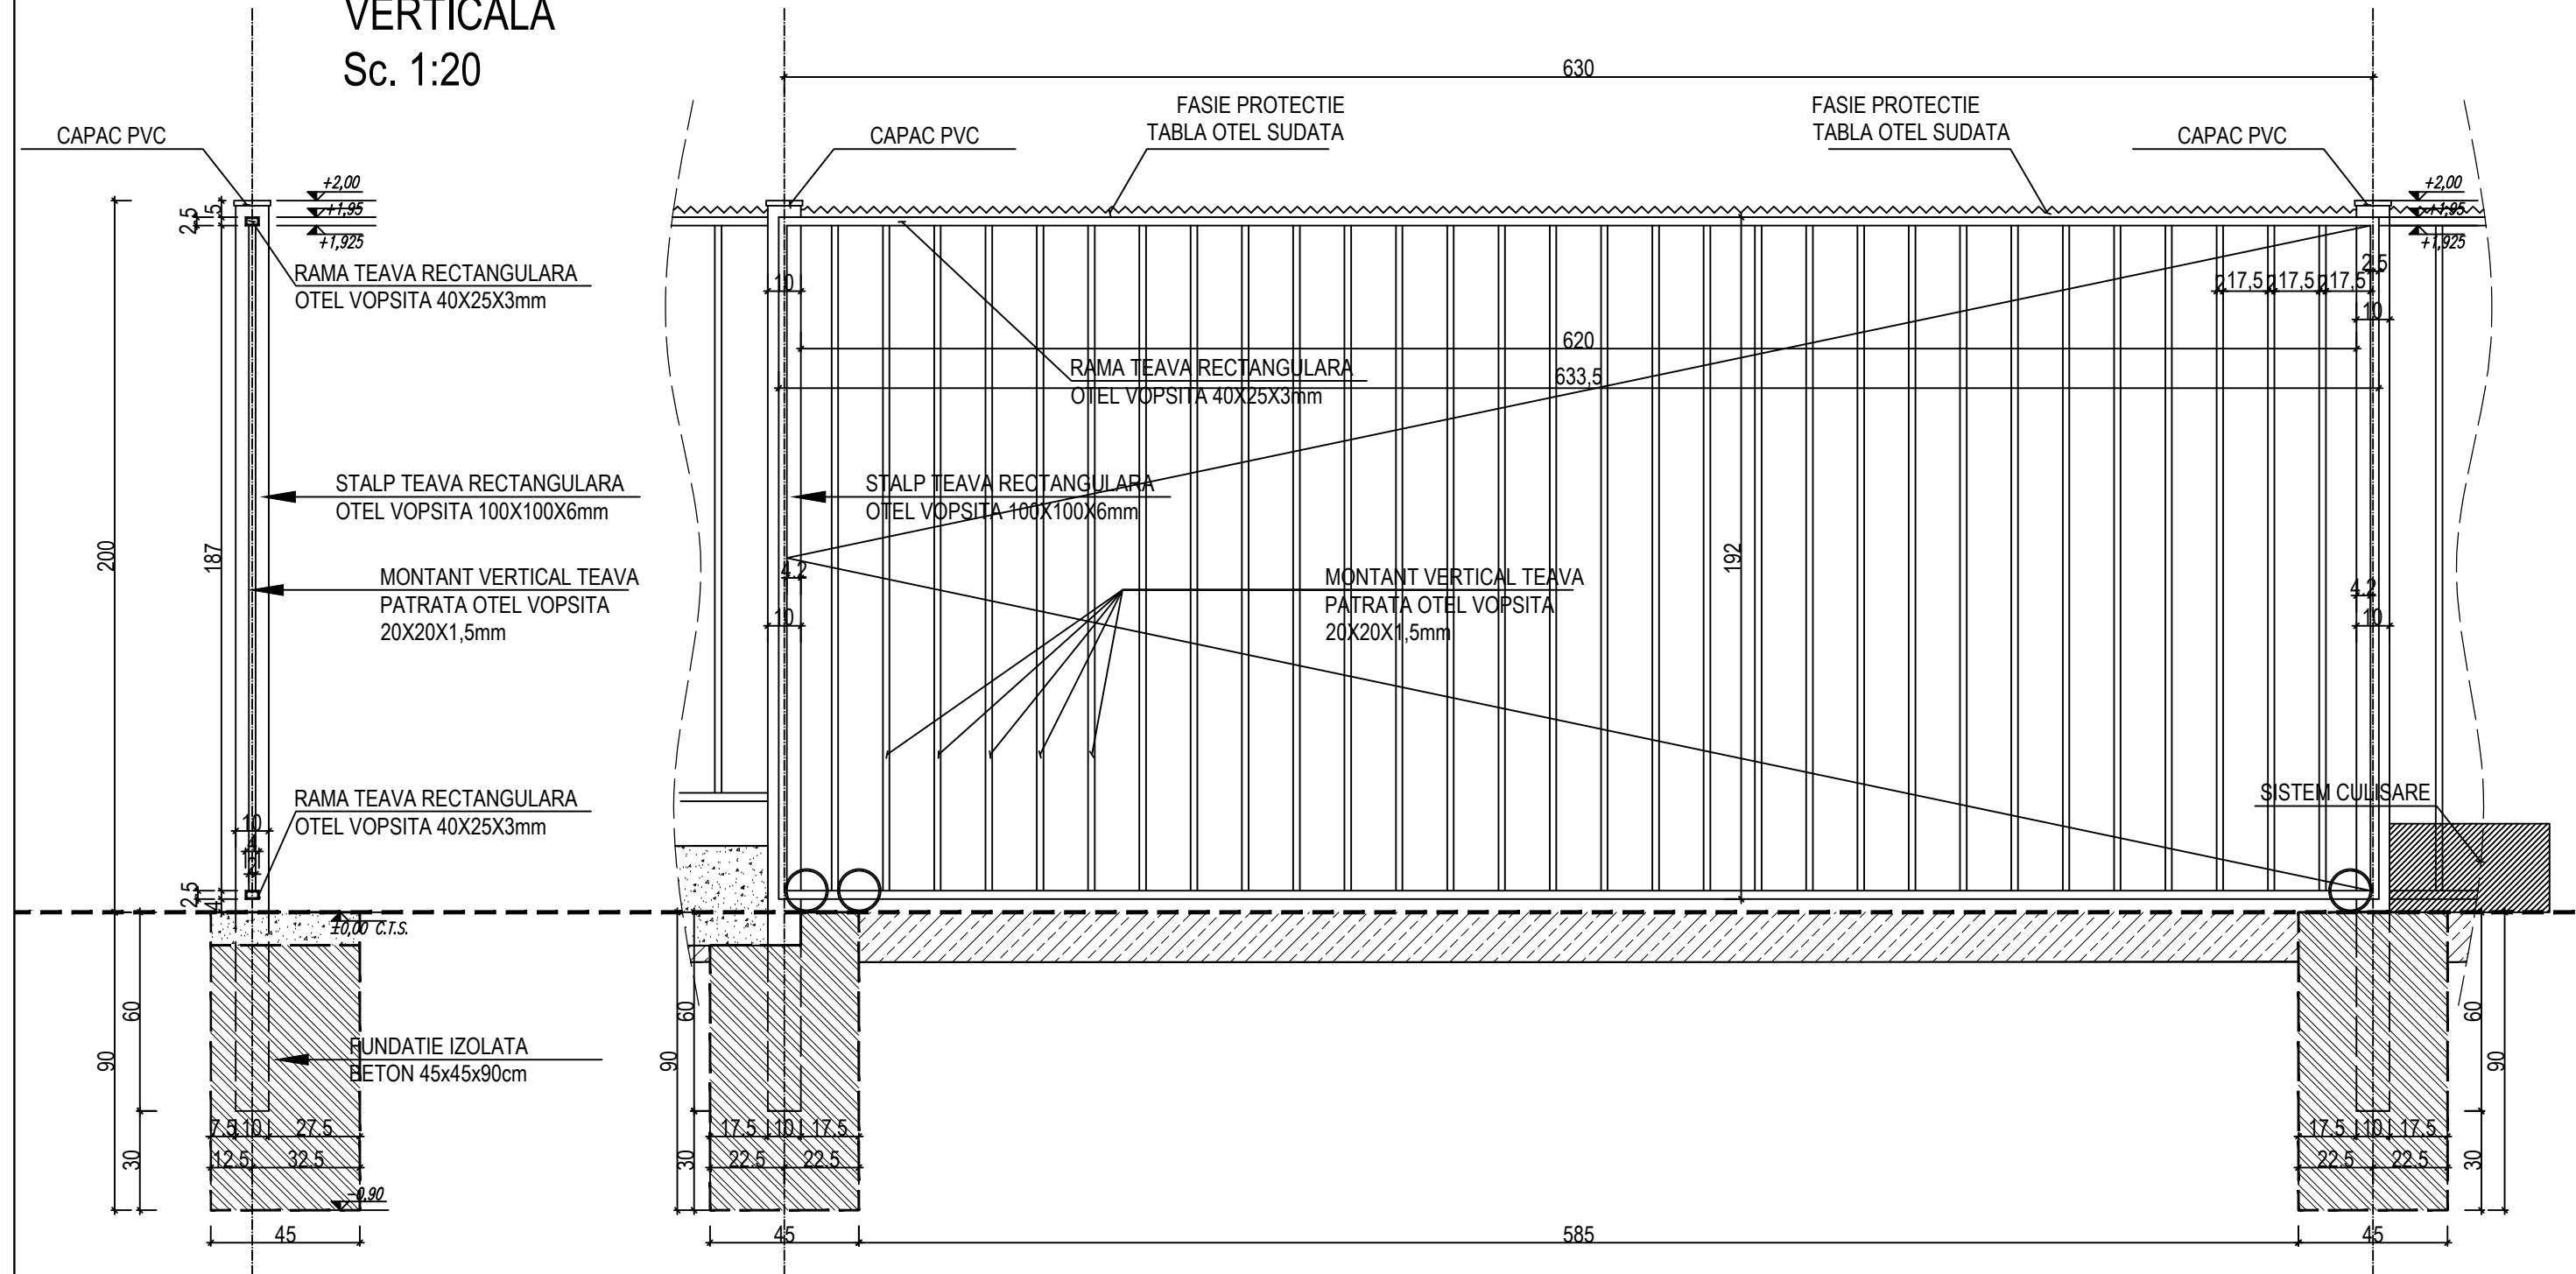

CANTITATI POARTA ACCES AUTO:

- Stalpi țevă rectangulară 100x100x6 mm - 2 buc.; L=2,75 m; Total 5,5 ml
- Rama țevă rectangulară 40x25x3 mm - 2 buc. L=6,35 m;
- Rama țevă rectangulară 40x25x3 mm - 2 buc. L=2,1 m; Total 16,9 ml
- Montant țevă patrată 20x20x1,5 mm - 30 buc. L=1,9 m; Total 57 ml

Prezenta planșă este proprietatea intelectuală a S.C. MULTINVEST S.R.L. Reproducerea totală sau parțială fără acordul proiectantului este interzisă și se sancționează conform legii.				
0	Denumire		Aprobat	Data
Revizie				
Proiectant general / Proiectant de specialitate:	SC MULTINVEST PROIECTARE SRL J26/417/2003-RO 15697900 str. Gh. Doja nr. 67, Tg-Mures-RO tel/fax: +40.265.217.822 multinvest@multinvest.ro		Beneficiar:	MINISTERUL MEDIULUI, APELOR ȘI PĂDURILOR București, B-dul Libertății, nr. 12, sector 5 telefon: 021.408.96.04, fax: 021.316.37.04 cod de înregistrare fiscală 16335444
Funcție:	Nume și prenume	Semnătura	Scara:	Denumire proiect:
Șef proiect	arh. Tutor Daniel		1 : 20	PROIECT TIP
Proiectat	arh. Tutor Daniel			CONSTRUIRE CENTRU DE COLECTARE DEȘEURI PRIN APORT VOLUNTAR
Desenat	arh. Tutor Daniel		Data:	Faza:
Verificat			Aprilie 2022	P. Th. (Proiect - tip)
				Nr. planșă:
				A03
				Denumire planșă:
				DETALIU POARTĂ ACCES CAROSABIL